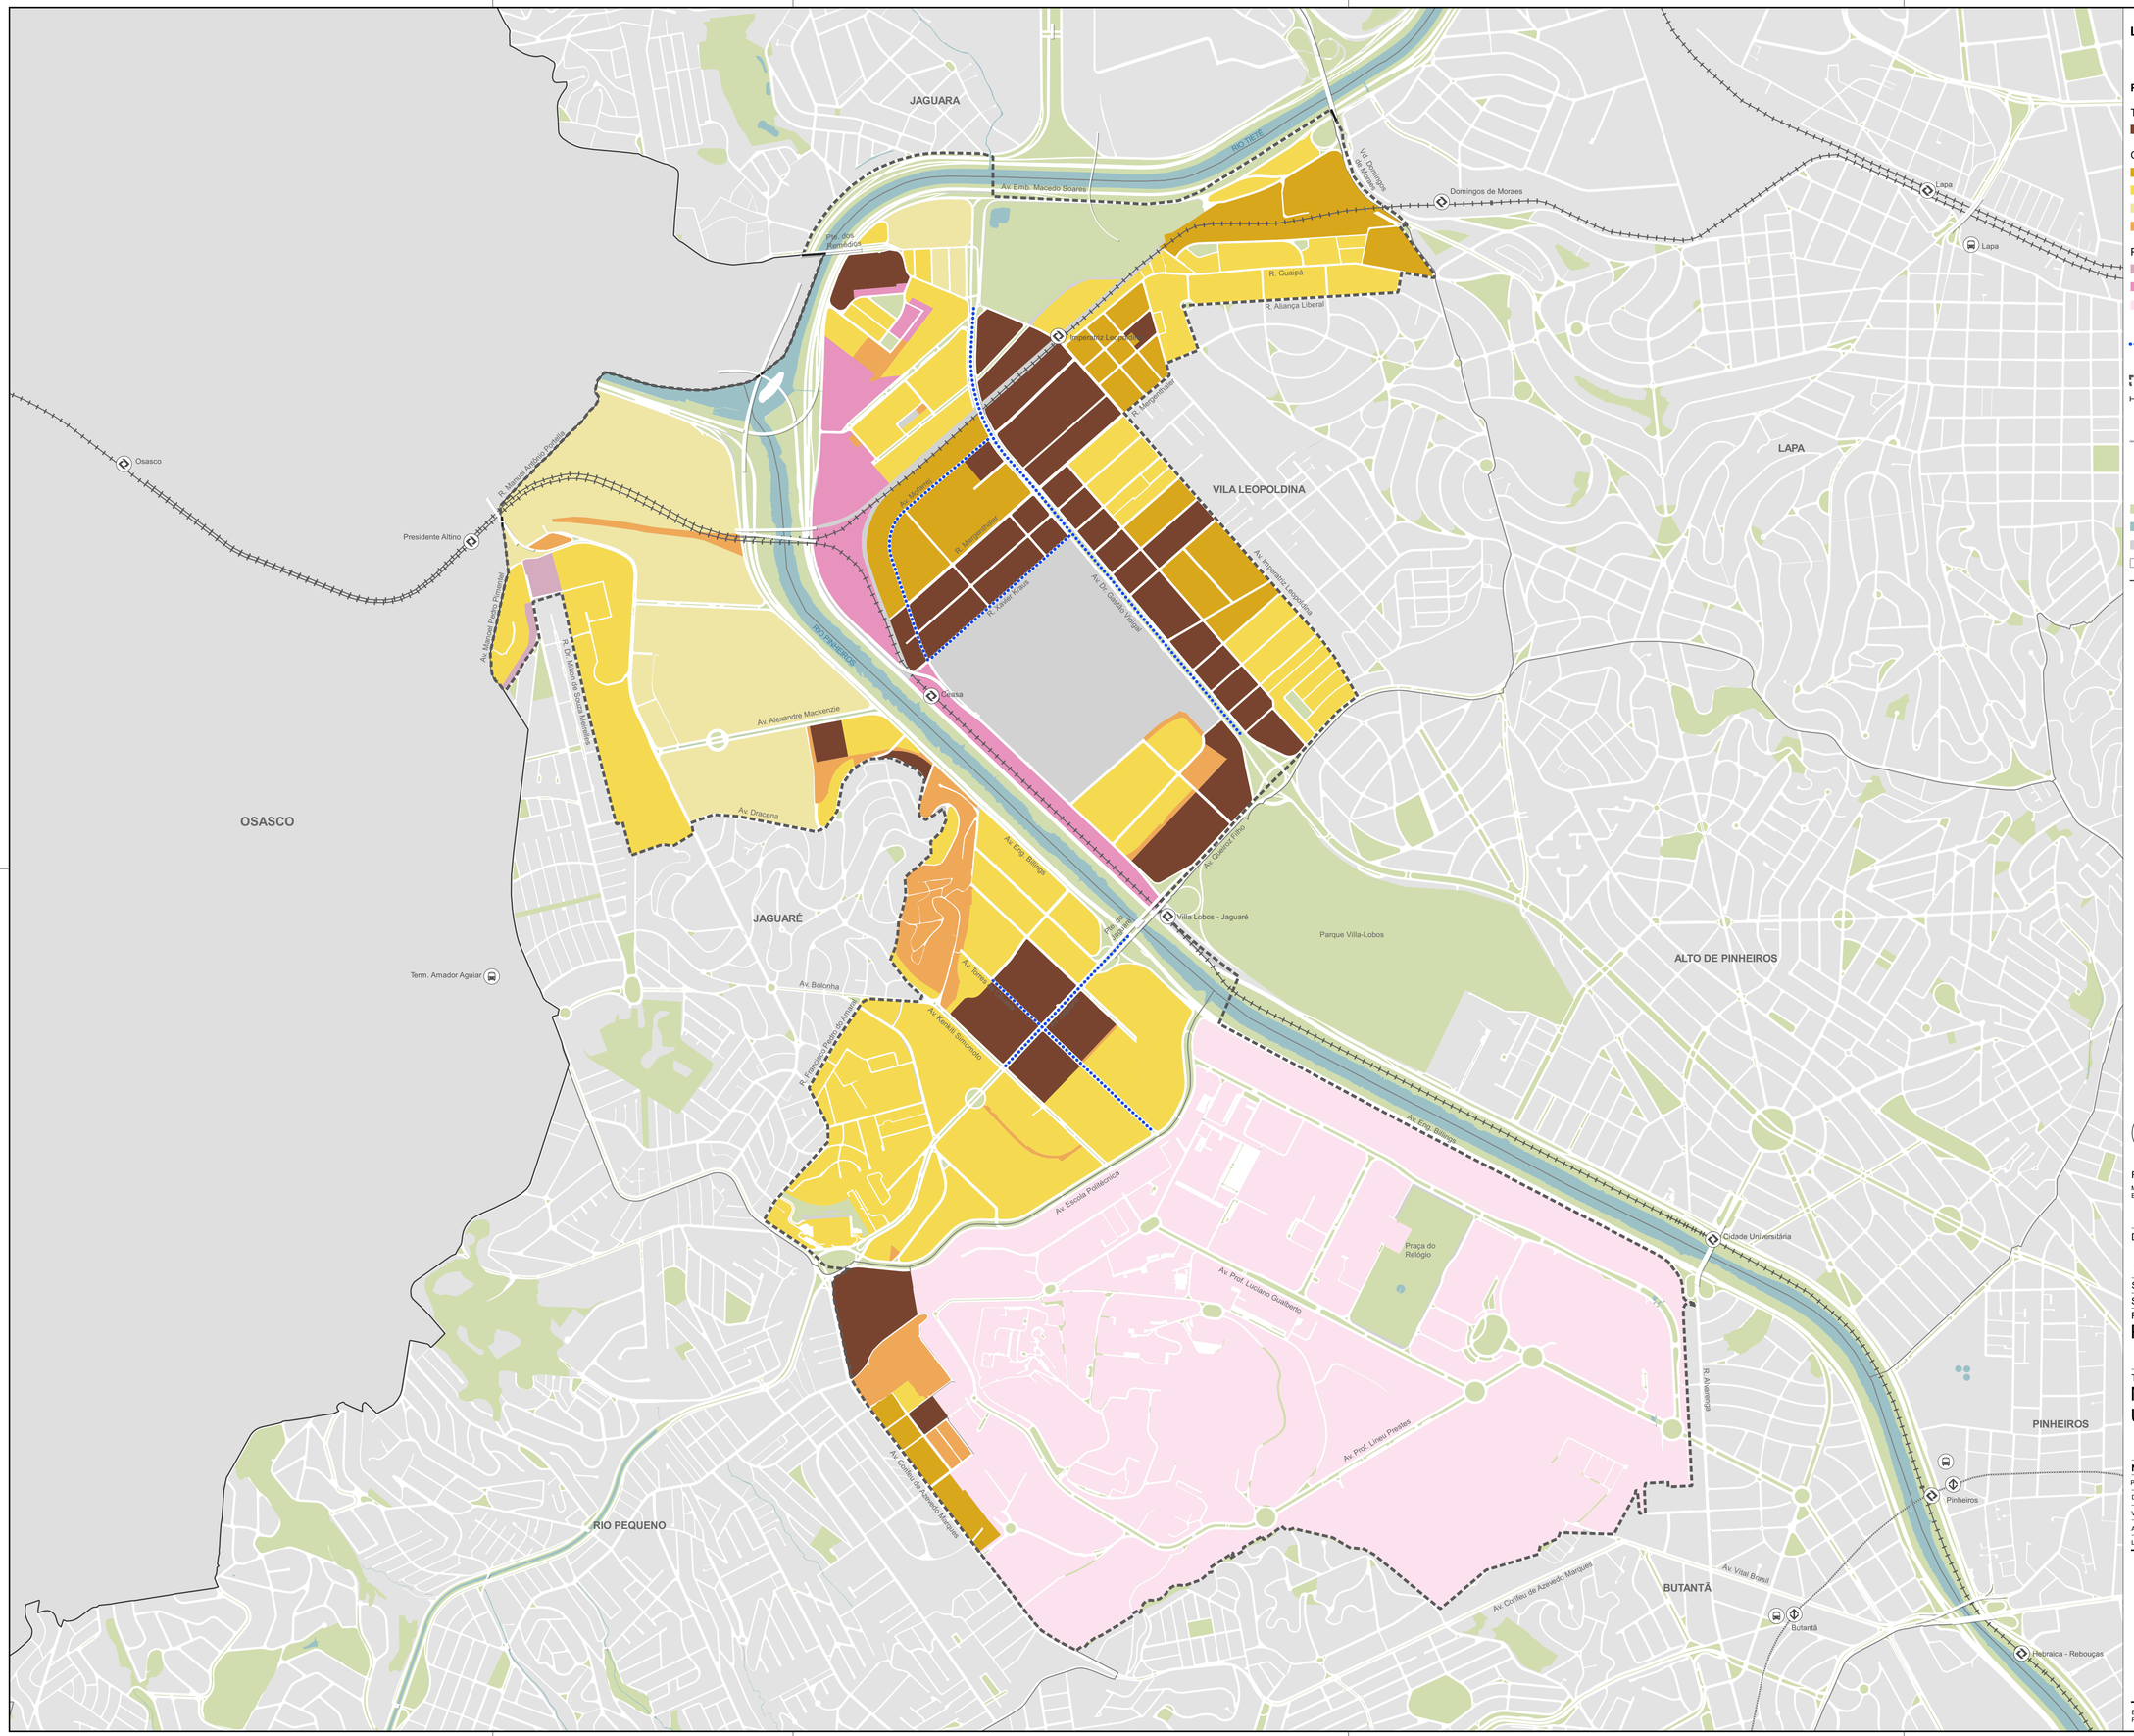

LEGENDA

Parâmetros urbanísticos

Transformação		C.A. máx	Gab. máx
	T2	4	N.A.
Qualificação			
	Q1	2	48
	Q2	2	28
	Q3	1,5	28
	Q9	2,5	N.A.
Preservação			
	P2	1	10
	P3	1	15
	P4	0,5	28

- Eixos estratégicos
- Perímetro da AIU-ACP
- Ferrovia
- Estação CPTM existente
- Linha Metrô
- Estação Metrô existente
- Terminais de ônibus
- Parques, praças, canteiros e demais áreas verdes
- Hidrografia
- Quadra viária
- Distritos
- Limite municipal

N

0 250 500 m

ESCALA GRÁFICA

FONTES

MDC - MAPA DIGITAL DA CIDADE, 2003-2004 | UTM SAD 69, ZONA 23
ELABORAÇÃO - SÃO PAULO URBANISMO

DESENHO Nº

A C P 9 9 6 U 0 0 2 ∅

SUBSTITUÍDO POR Nº

SUBSTITUI Nº

PROJETO

PIU ARCO PINHEIROS

TÍTULO

MAPA II - PARÂMETROS URBANÍSTICOS

NOME/VISTO		DATA
PROJETO	Núcleo de Projeto Urbano - NPB	05/2019
DESENHO	Núcleo de Projeto Urbano - NPB	05/2019
VERIFICAÇÃO	Anna Moraes Barros	05/2019
APROVAÇÃO	Anna Moraes Barros	05/2019
LIBERAÇÃO	Leonardo Amaral Castro	05/2019

CIDADE DE SÃO PAULO
DESENVOLVIMENTO URBANO

SPUrbanismo

ESTE DESENHO É PROPRIEDADE DA SPURBANISMO NÃO PODENDO SER REPRODUZIDO E/OU REVELADO NO TODO OU EM PARTE SEM SUA AUTORIZAÇÃO