



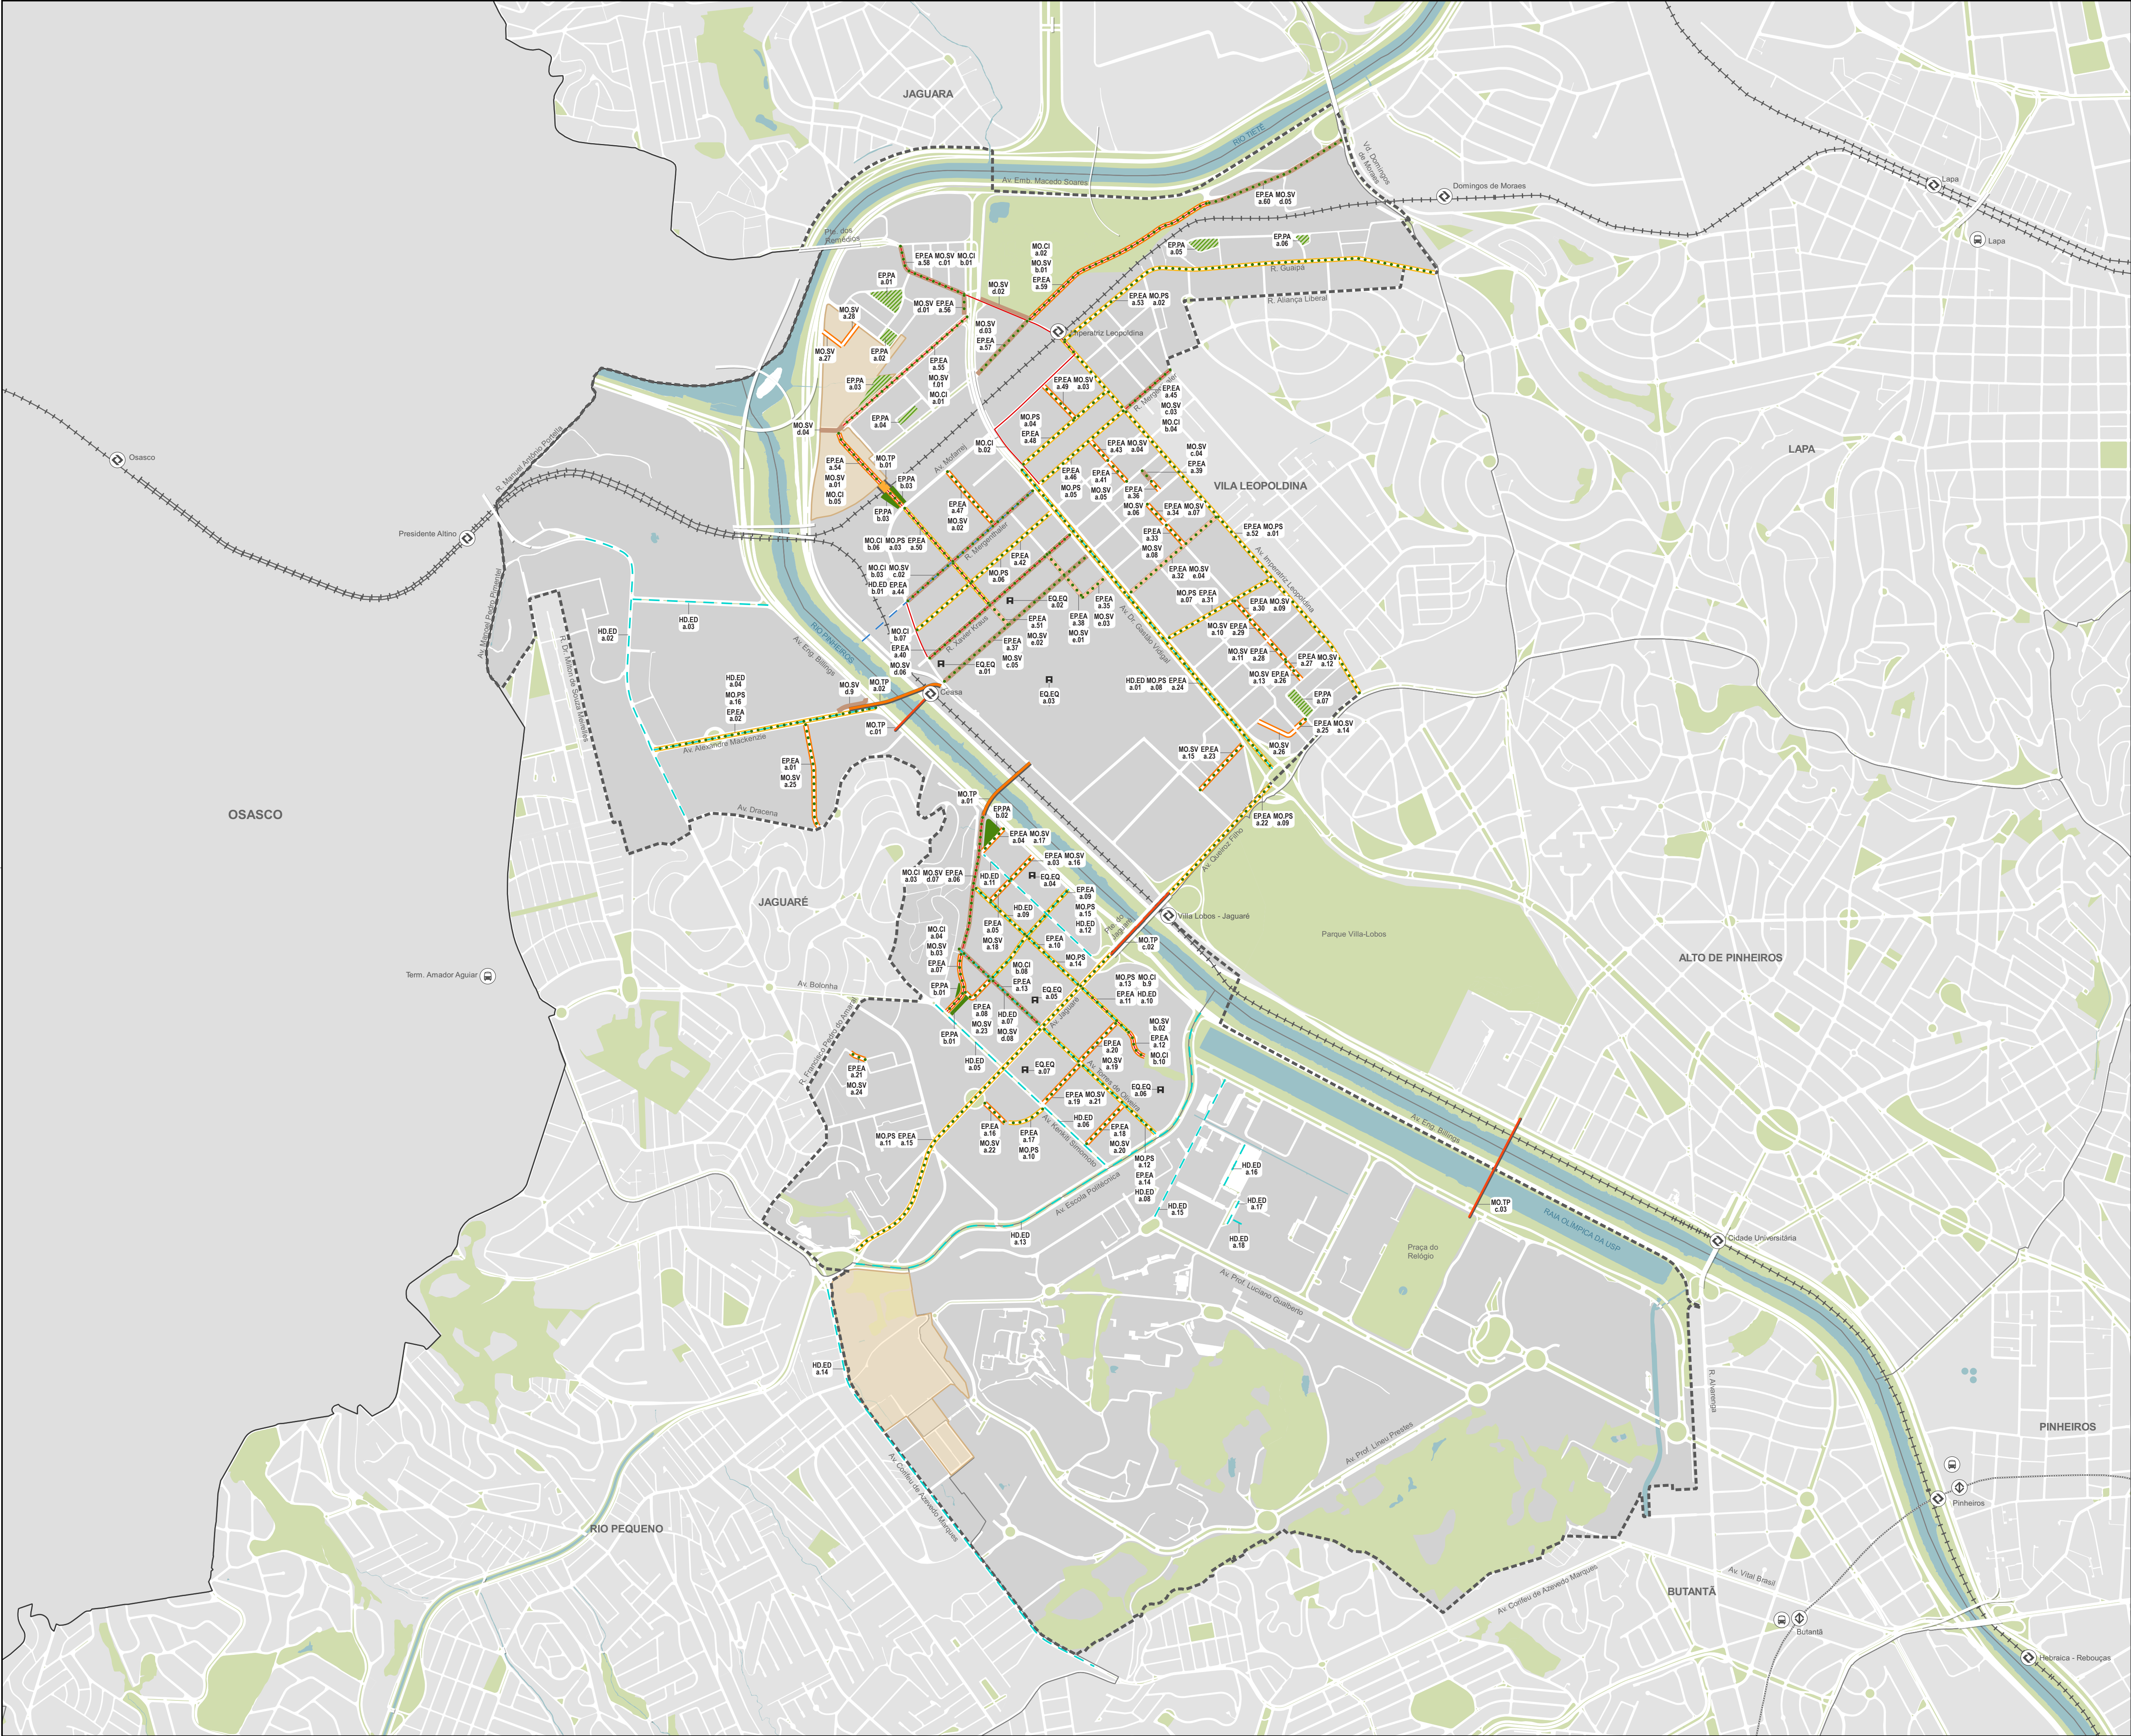

LEGENDA	
DIRETRIZES	FERRAMENTAS
SV. Sistema viário	a. Abertura de novo viário - Pista simples b. Abertura de novo viário - Pista dupla
	c. Alargamento de viário exist. - Pista simples d. Alargamento de viário exist. - Pista dupla e. Requalificação de viário exist. - Pista simples f. Requalificação de viário exist. - Pista dupla
PS. Passeios	a. Melhoria dos passeios existentes
TP. Transposições	a. Ponte nova b. Passagem subter. de veículos e pedestres c. Ciclopasseira
CI. Ciclovia e Ciclofaixa	a. Ciclovia b. Ciclofaixa
PA. Praças	a. Praças novas b. Requalificação de praças existentes
EA. Eixos ambientais	a. Caminhos verdes
ED. Eixos drenantes	a. Trincheiras de infiltração b. Galeria de drenagem
EQ. Equipamentos	a. Novos equipamentos

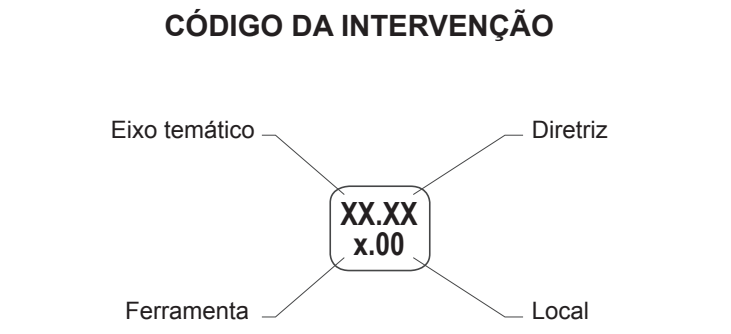

AEL - Área de estruturação local

Perímetro da AIU-ACP

Ferrovia

Linha Metrô

Estação CPTM existente

Estação Metrô existente

Terminais de ônibus

Parques, praças, canteiros e demais áreas verdes

Hidrografia

Quadra viária

Distritos

Limite municipal

0 250 500 m

ESCALA GRÁFICA

FONTES

MDC - MAPA DIGITAL DA CIDADE, 2003-2004 | UTM SAD 89, ZONA 23

ELABORAÇÃO - SÃO PAULO URBANISMO

DESENHO Nº

A C P 9 9 6 U 0 0 6

SUBSTITUÍDO POR Nº

SUBSTITUI Nº

PROJETO

PIU ARCO PINHEIROS

TÍTULO

MAPA VI - PROGRAMA DE INTERVENÇÕES

NOME/VISTO	DATA
PROJETO	Núcleo de Projeto Urbano - NP
DESENHO	Núcleo de Projeto Urbano - NP
VERIFICAÇÃO	Anna Moraes Barros
APROVAÇÃO	Anna Moraes Barros
LIBERAÇÃO	Leonardo Amaral Castro

CIDADE DE SÃO PAULO

DESENVOLVIMENTO URBANO

SPUrbanismo

ESTE DESENHO É PROPRIEDADE DA SPURBANISMO NÃO PODENDO SER REPRODUZIDO E/OU REVELADO NO TODO OU EM PARTE SEM SUA AUTORIZAÇÃO